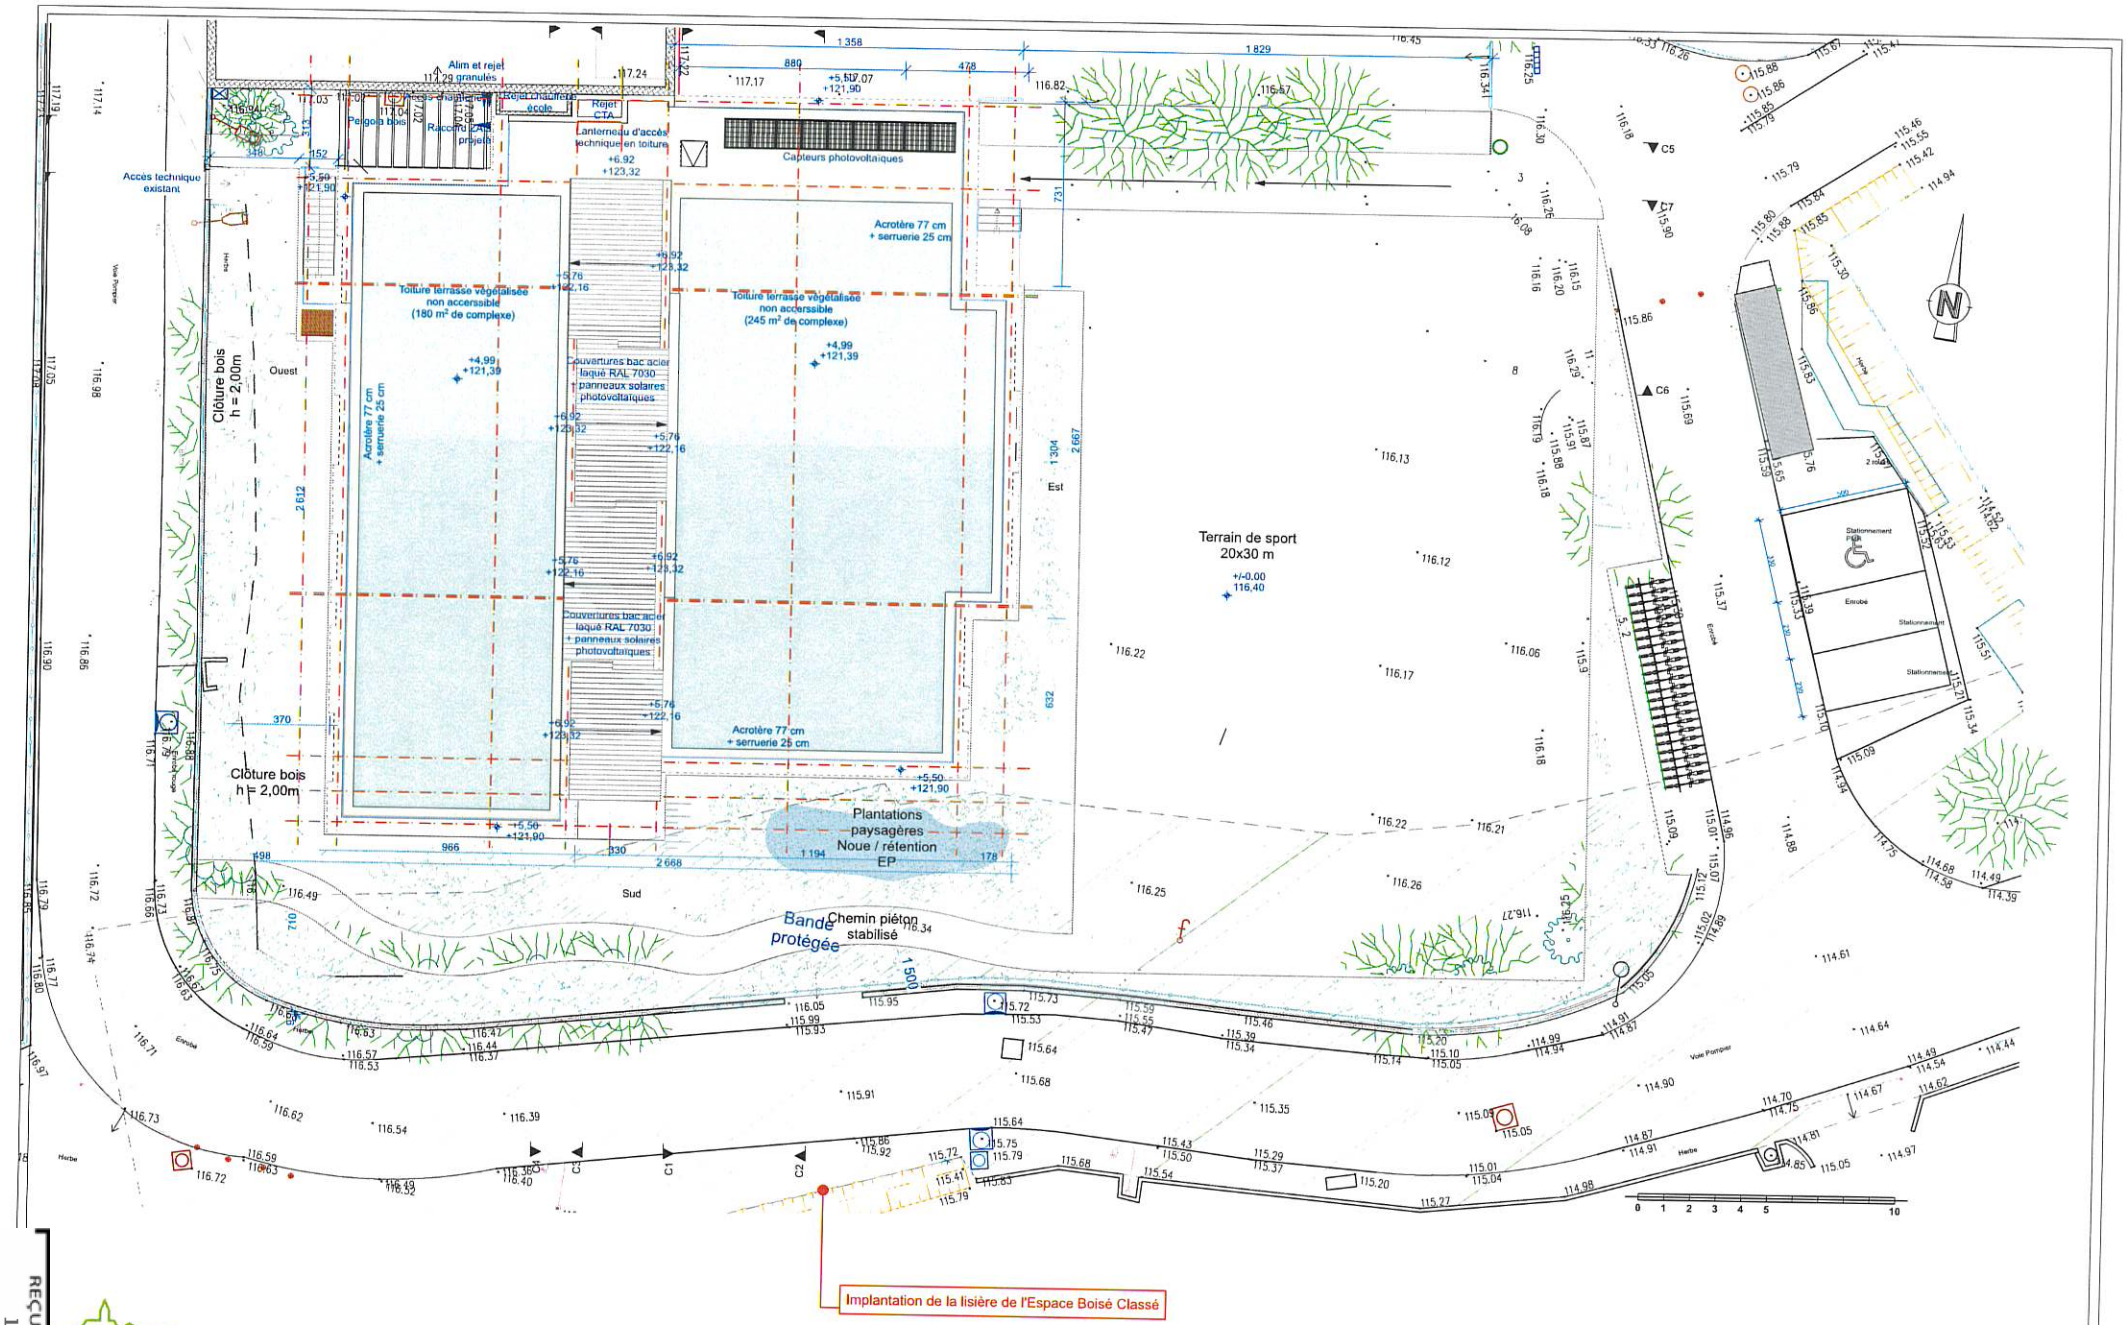



VILLE DE BOUGIVAL - 78380

126, rue du Maréchal Joffre

Accueil de Loisirs Sans Hébergement - CLAUDE MONET
AVANT-PROJET SOMMAIRE

**PLAN DE TOITURE**

Echelle : 1 :200

APS-V3 du 19 Mai 2025

APS
5c

REÇU EN PREFECTURE
le 24/06/2025
Application agréée E-legalite.com
99_DE-078-217800929-20250619-DEL2025_25-