Département :
YVELINES

Commune :
BOUGIVAL

Section : AC
Feuille : 000 AC 01

Échelle d'origine : 1/1000
Échelle d'édition : 1/1000

Date d'édition : 07/03/2024
(fuseau horaire de Paris)

Coordonnées en projection : RGF93CC49
©2022 Direction Générale des Finances Publiques


DIRECTION GÉNÉRALE DES FINANCES PUBLIQUES

EXTRAIT DU PLAN CADASTRAL

Le plan visualisé sur cet extrait est géré par le centre des impôts foncier suivant :
VERSAILLES - Accueil et délivrance de documents
ouvert du lundi au vendredi 8h30/12h30
78015
78015 VERSAILLES
tél. 01 30 97 43 00 -fax 01 30 97 45 76
sdif.yvelines@dgfip.finances.gouv.fr

Cet extrait de plan vous est délivré par :

cadastre.gouv.fr

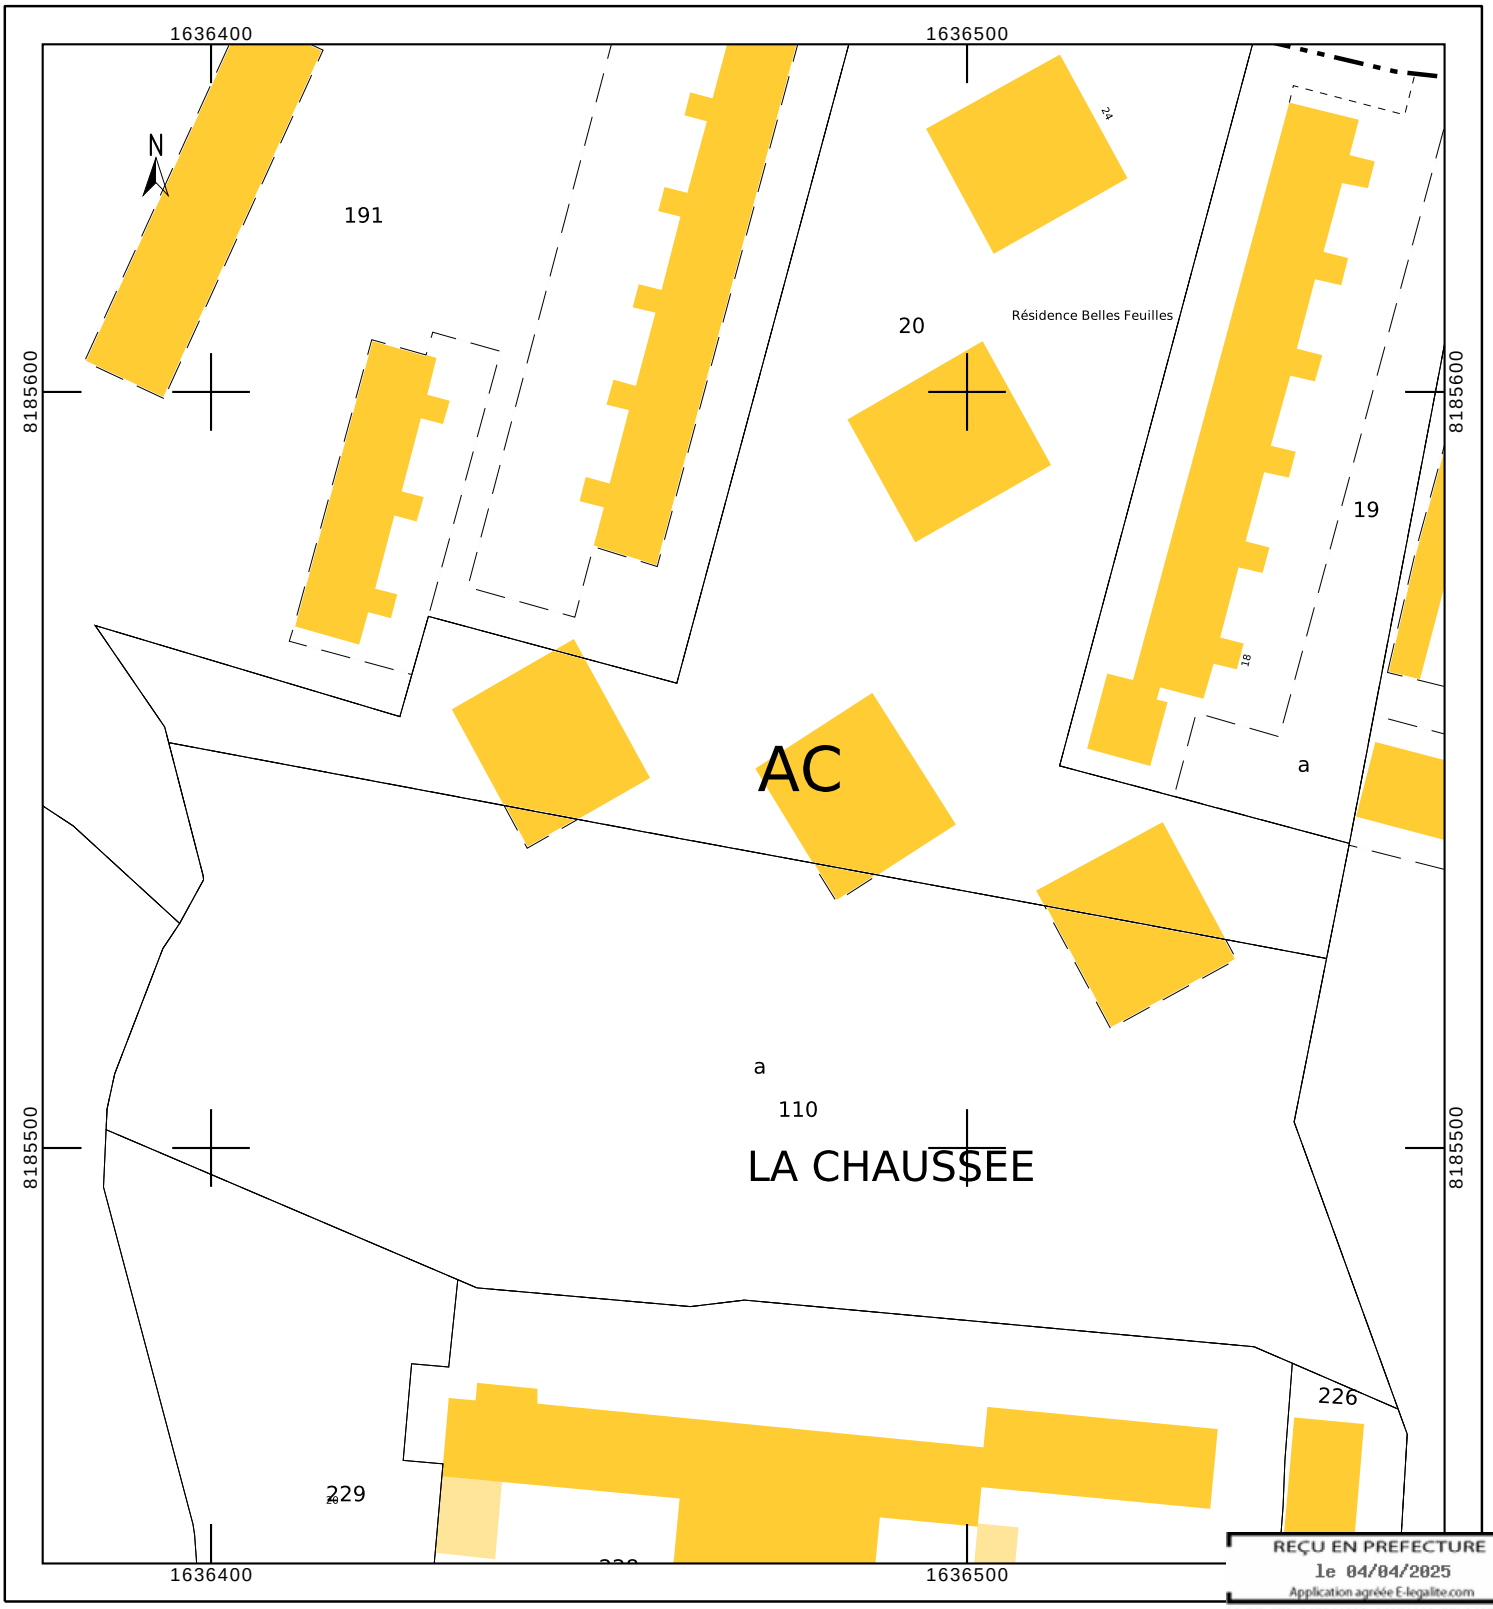

REÇU EN PREFECTURE
le 04/04/2025
Application agréée E-legalite.com
99_DE-078-217800929-20250403-DEL2025_18-